
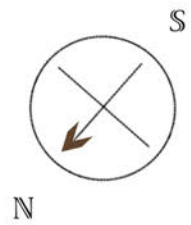


Ferienapartment | 3 Zimmer | 63 m<sup>2</sup>

Maßstab 1:50

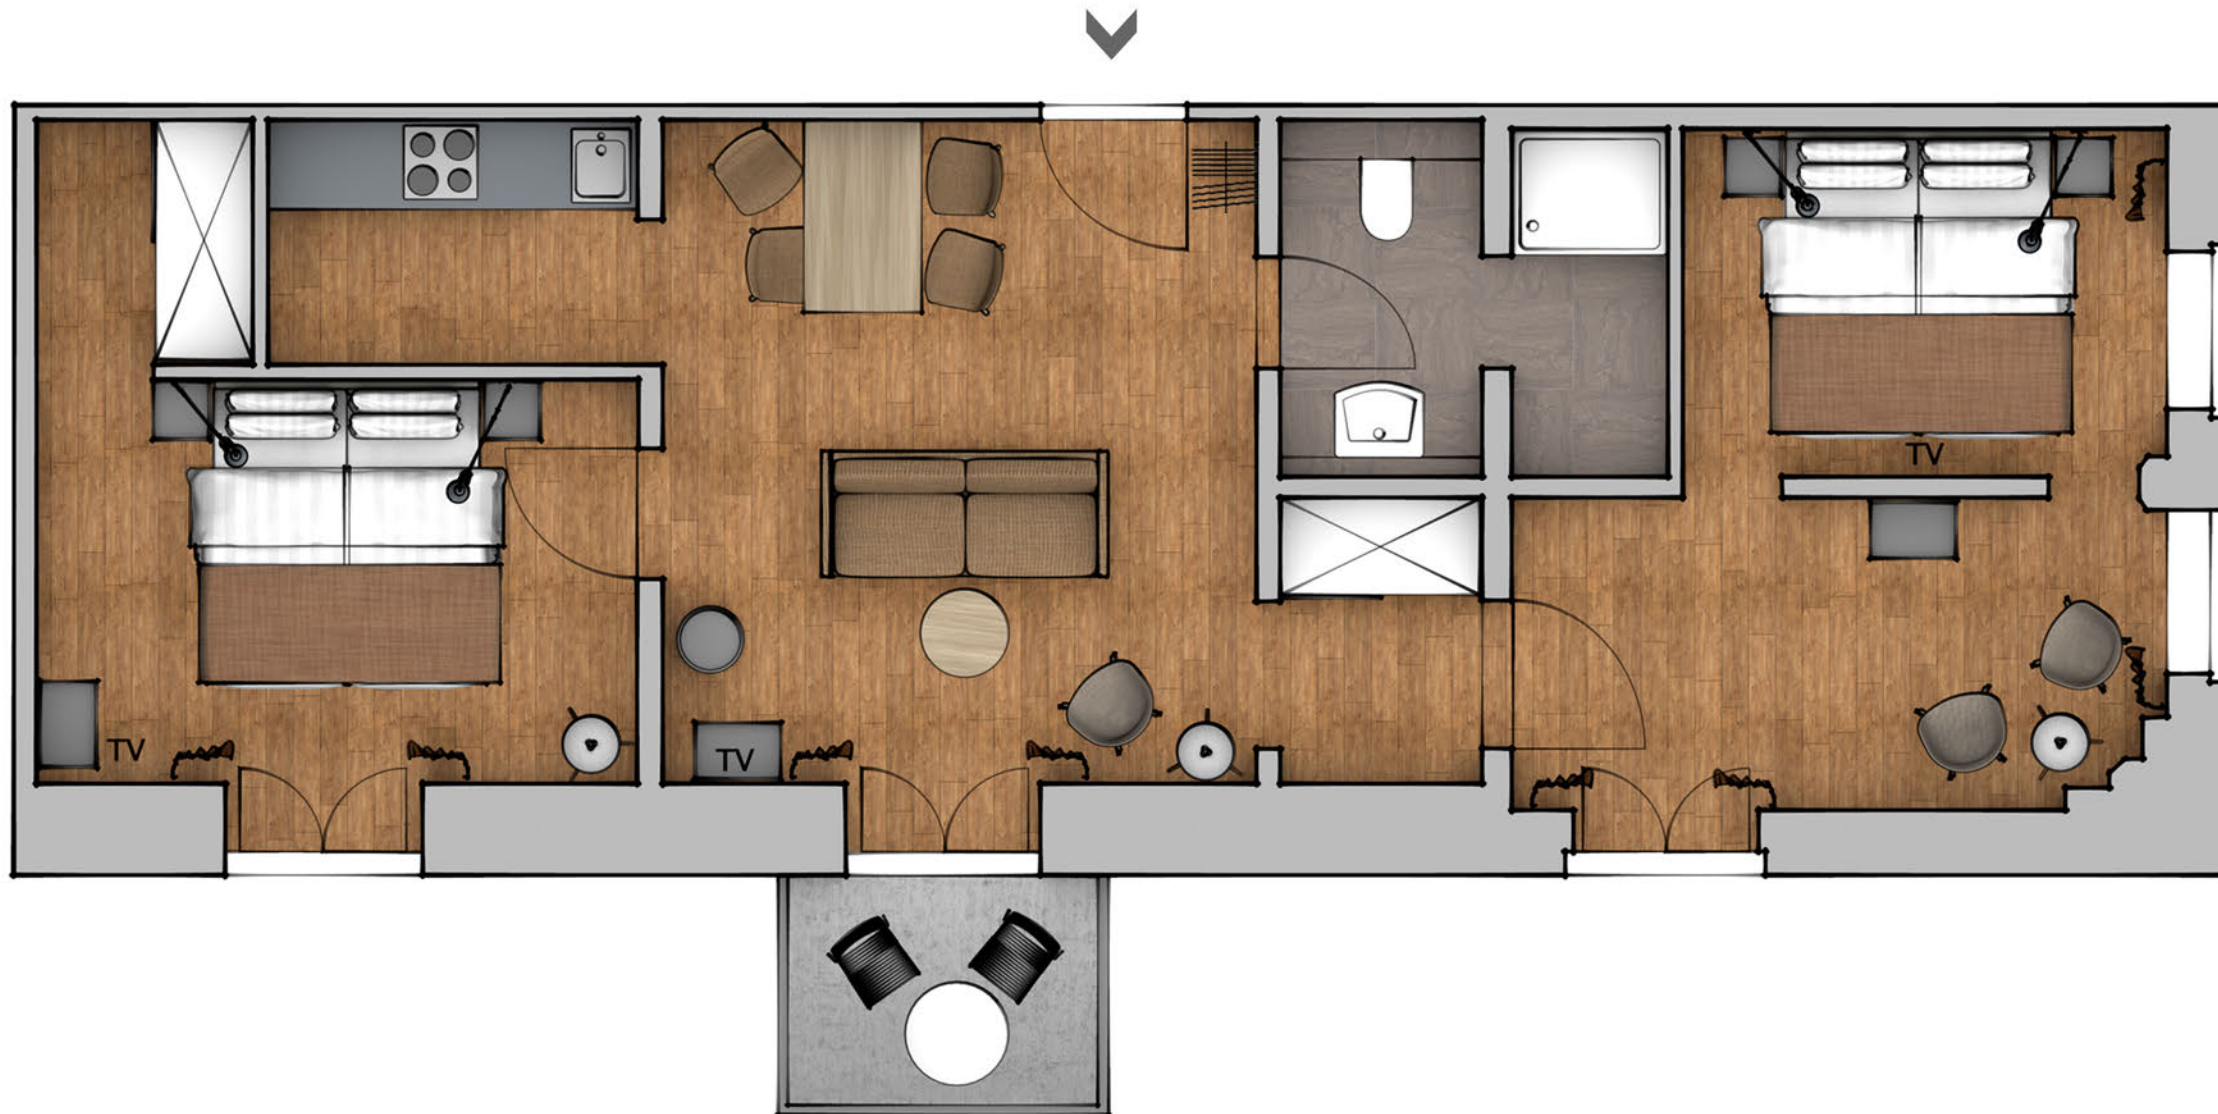

*Ohlerich*  
SPEICHER

*Ferienresidenz im  
historischen  
Getreidespeicher*

**FERIENAPARTMENT**

**3 Zimmer, 63 m<sup>2</sup>**



Wohnung 05 - 1. Obergeschoss

Wohnung 12 - 2. Obergeschoss

Wohnung 19 - 3. Obergeschoss

Wohnung 26 - 4. Obergeschoss

Wohnung 33 - 5. Obergeschoss

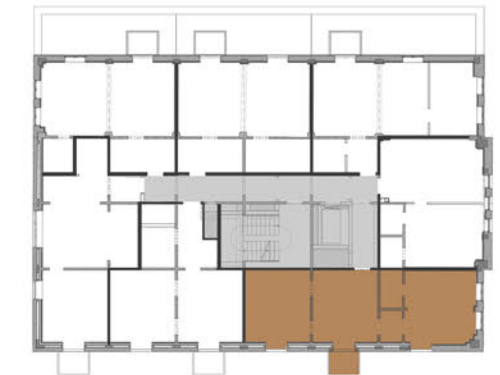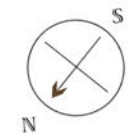

WOHNEN	18,60 m <sup>2</sup>
KOCHEN	4,00 m <sup>2</sup>
SCHLAFEN I / ANKLEIDE	14,10 m <sup>2</sup>
FLUR	2,70 m <sup>2</sup>
SCHLAFEN II	17,30 m <sup>2</sup>
BAD	5,40 m <sup>2</sup>
BALKON	1,30 m <sup>2</sup> (2,6 m <sup>2</sup> / 2)
<b>GESAMT</b>	<b>63,40 m<sup>2</sup></b>